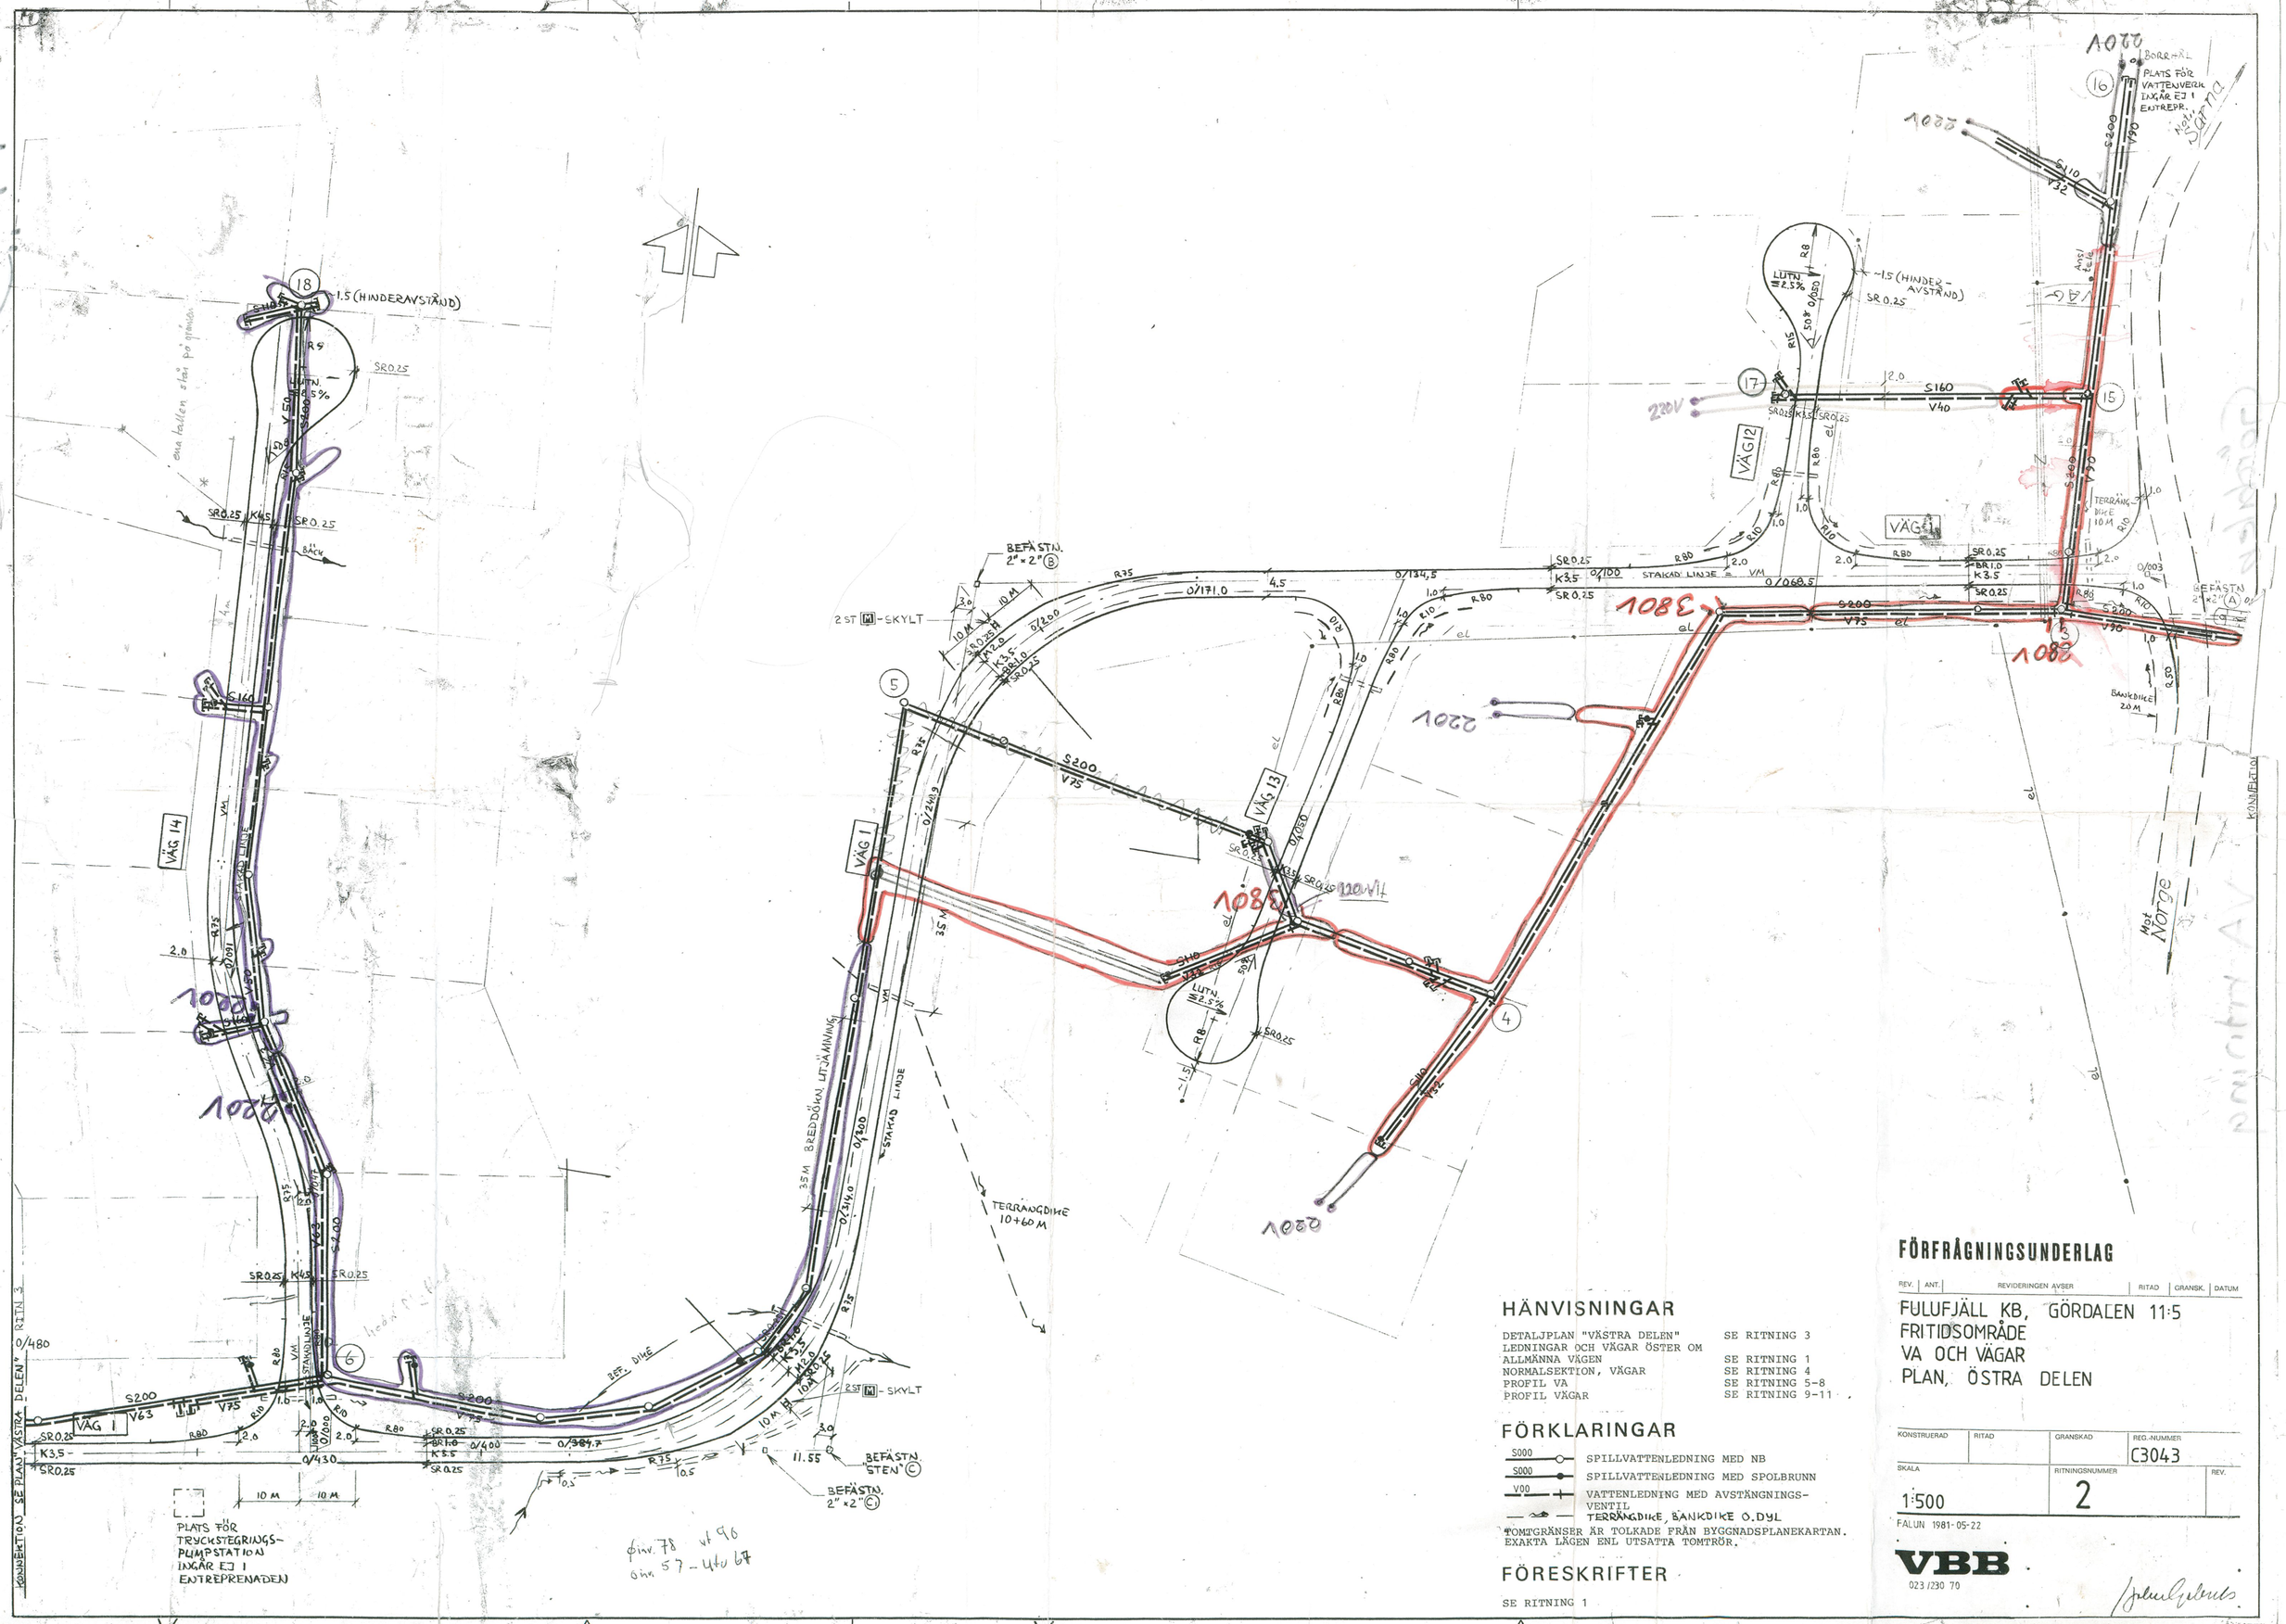

HÄNVISNINGAR

DETALJPLAN "VÄSTRA DELEN"	SE RITNING 3
LEDNINGAR OCH VÄGAR ÖSTER OM ALLMÄNNA VÄGEN	SE RITNING 1
NORMALSEKTION, VÄGAR	SE RITNING 4
PROFIL VA	SE RITNING 5-8
PROFIL VÄGAR	SE RITNING 9-11

FÖRKLARINGAR

- S000 — SPILLVATTENLEDNING MED NB
- S000 — SPILLVATTENLEDNING MED SPOLBRUNN
- V00 — VATTENLEDNING MED AVSTÄNGNINGS-VENTIL
- TERRÄNGDIKE, BANKDIKE O.DYL

TOMTGRÄNSER ÄR TOLKADE FRÅN BYGGNADSPLANEKARTAN. EXAKTA LÄGEN ENL UTSATTA TOMTRÖR.

FÖRESKRIFTER

SE RITNING 1

FÖRFRÅGNINGSUNDERLAG

REV.	ANT.	REVIDERINGEN AVSER	RITAD	GRANSK.	DATUM

FULUFJÄLL KB, GÖRDALEN 11:5
FRITIDSOMRÅDE
VA OCH VÄGAR
PLAN, ÖSTRA DELEN

KONSTRUERAD	RITAD	GRANSKAD	REG.-NUMMER
			C3043
SKALA		RITNINGSNUMMER	REV.
1:500		2	

FALUN 1981-05-22

VBB
023/230 70